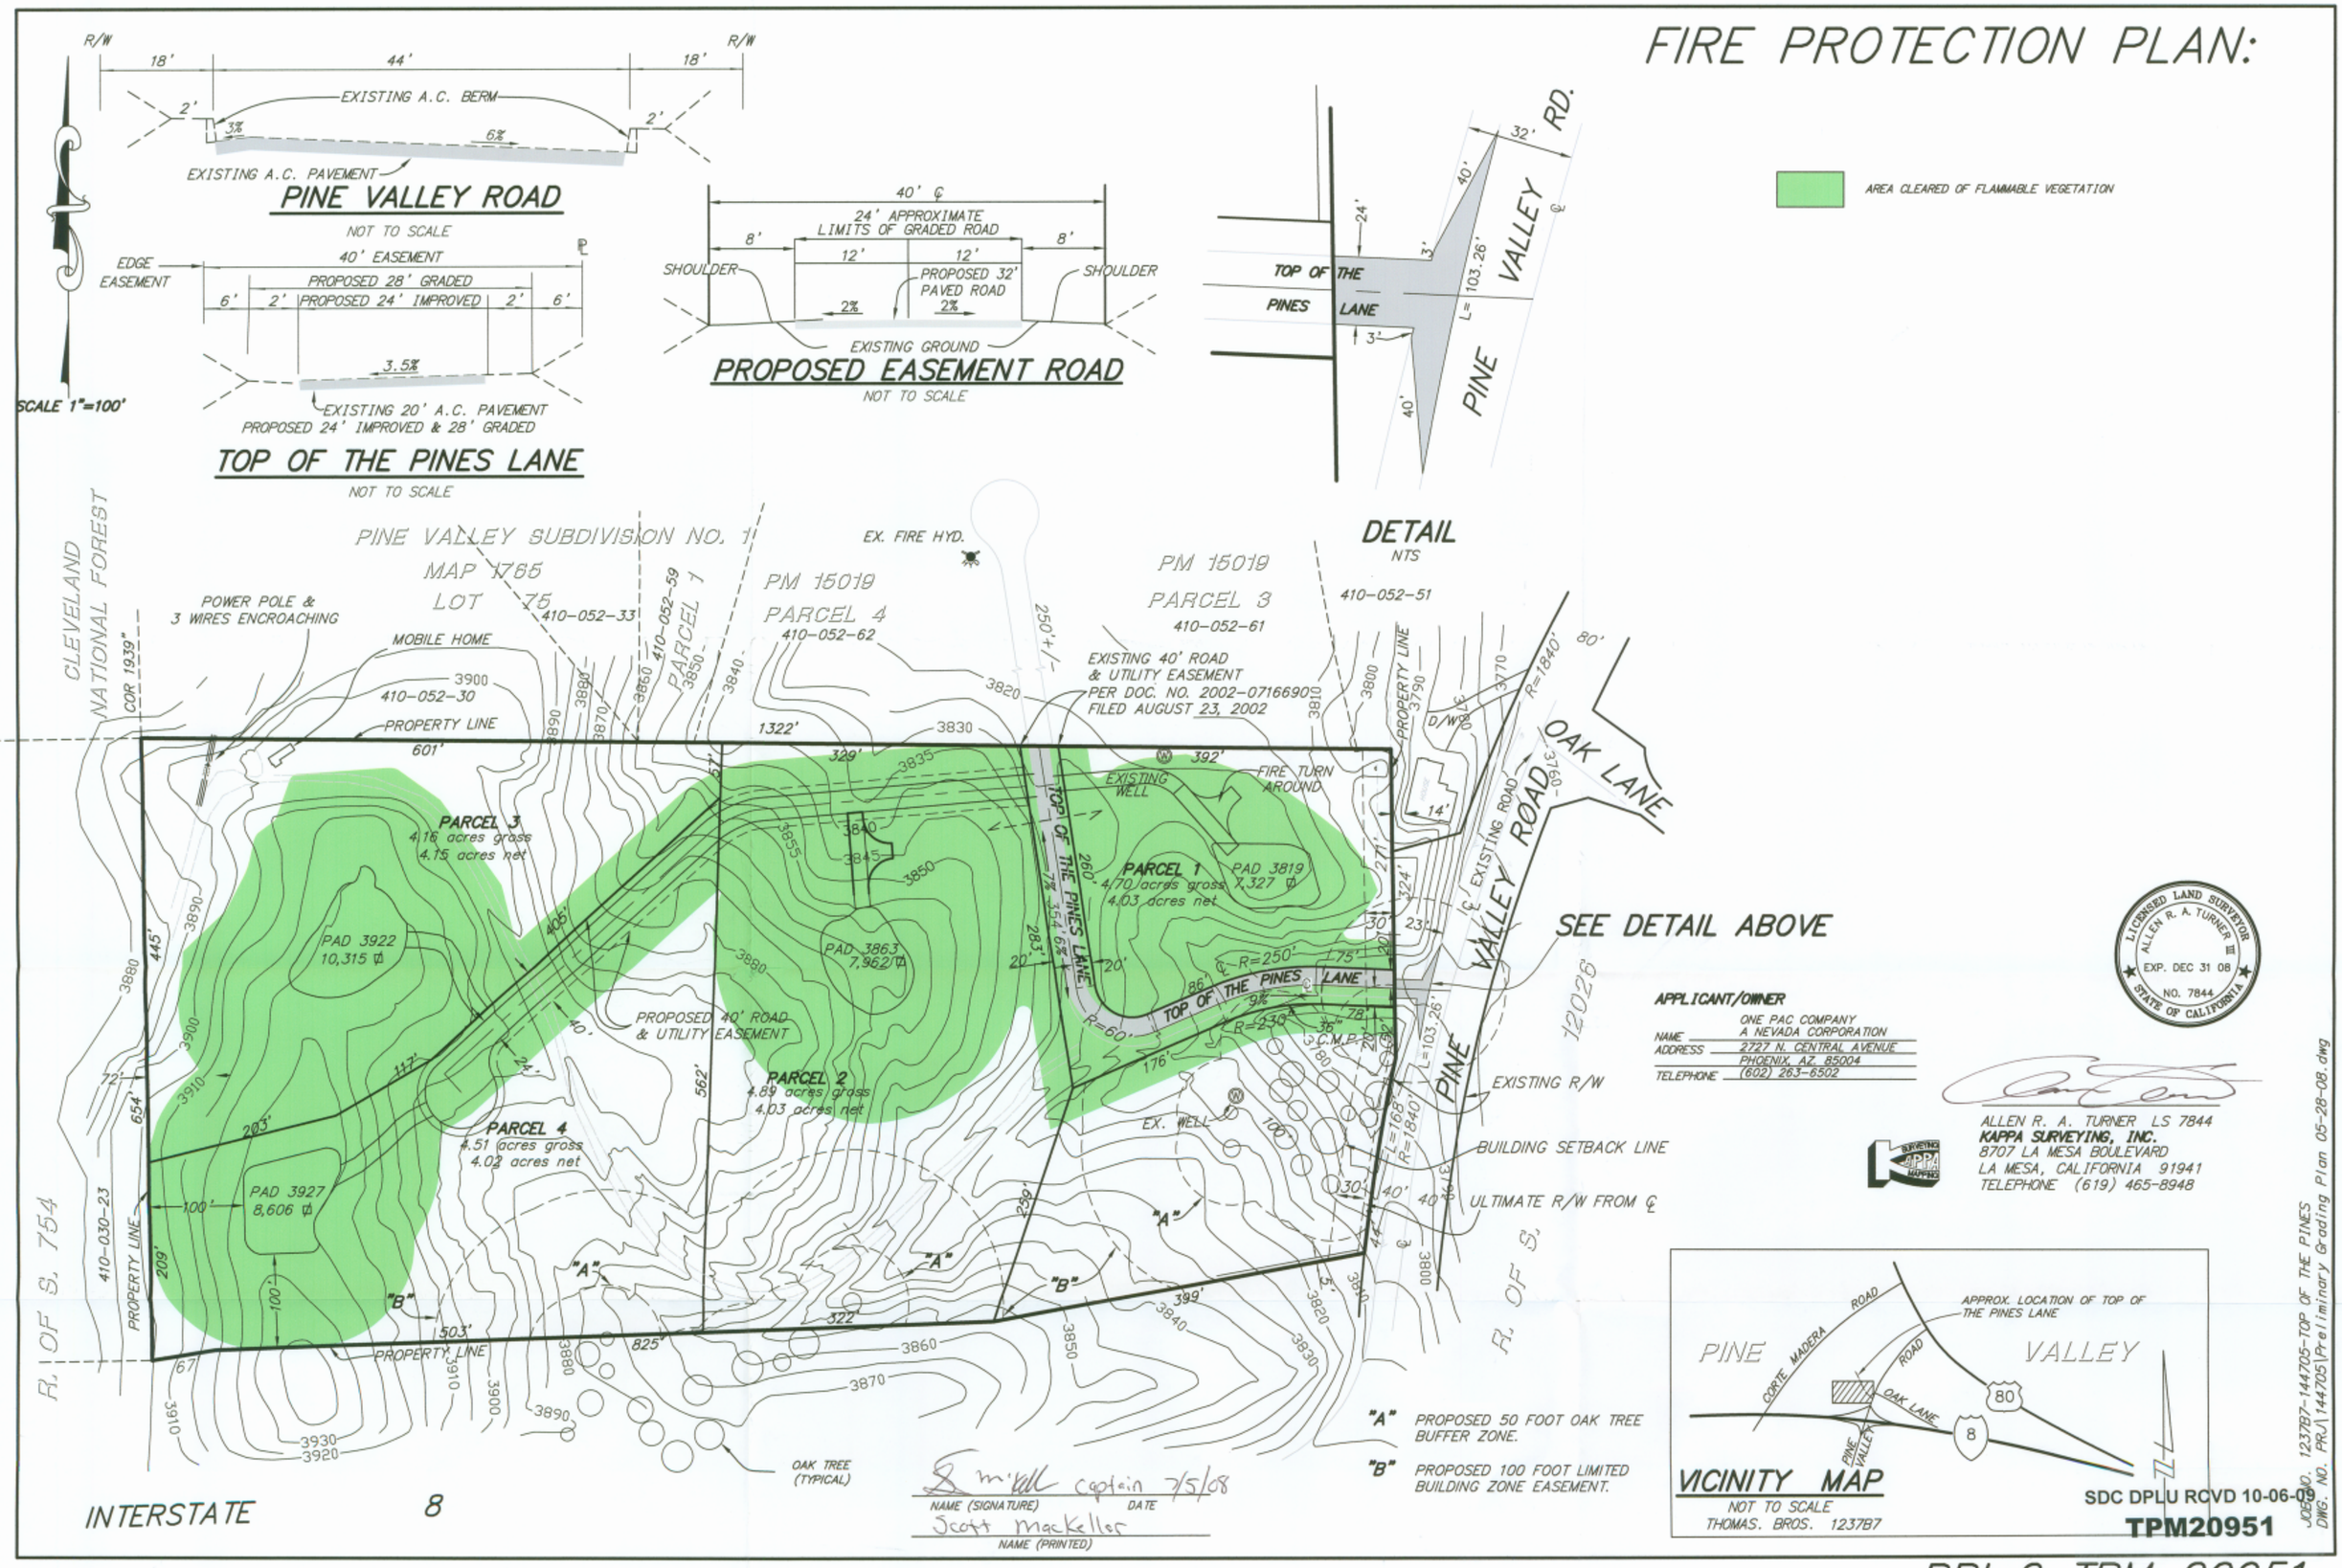FIRE PROTECTION PLAN: