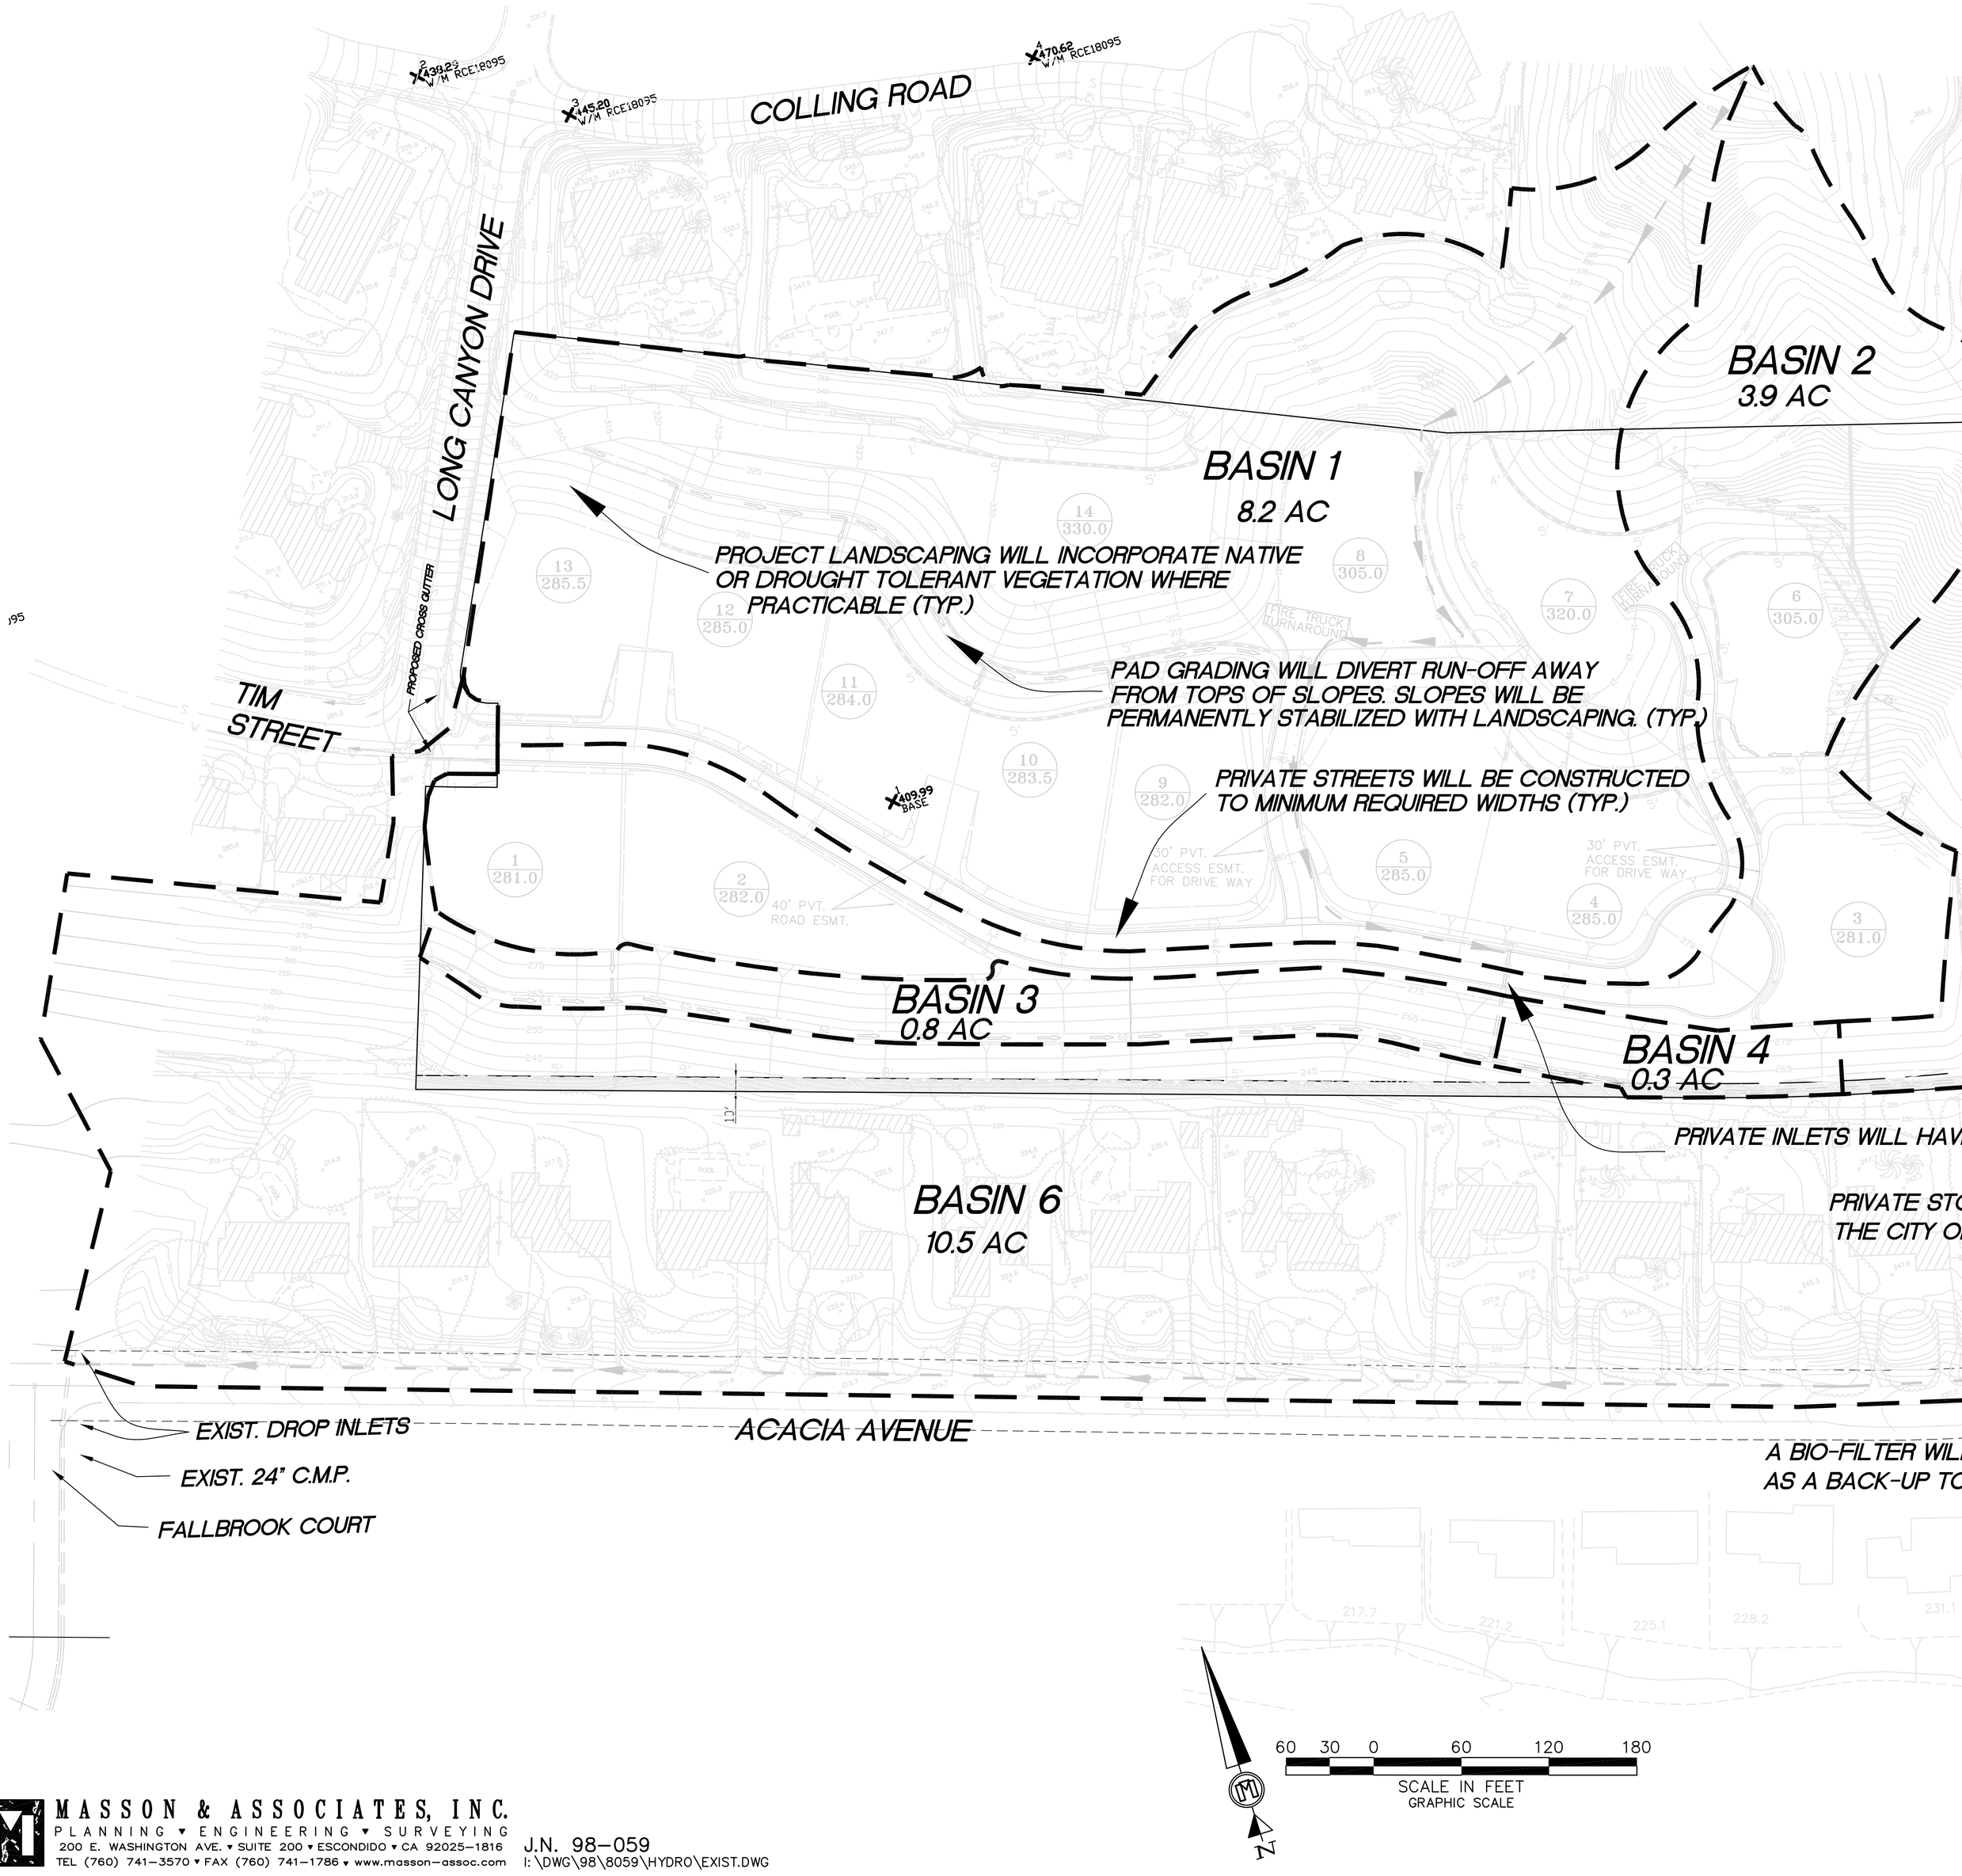

MASSON & ASSOCIATES, INC.
PLANNING ▾ ENGINEERING ▾ SURVEYING
200 E. WASHINGTON AVE. ▾ SUITE 200 ▾ ESCONDIDO ▾ CA 92025-1816
TEL (760) 741-3570 ▾ FAX (760) 741-1786 ▾ www.masson-assoc.com

J.N. 98-059
I:\DWG\98\8059\HYDRO\EXIST.DWG