COUNTY OF SAN DIEGO TRACT 5573
SLOPE ANALYSIS

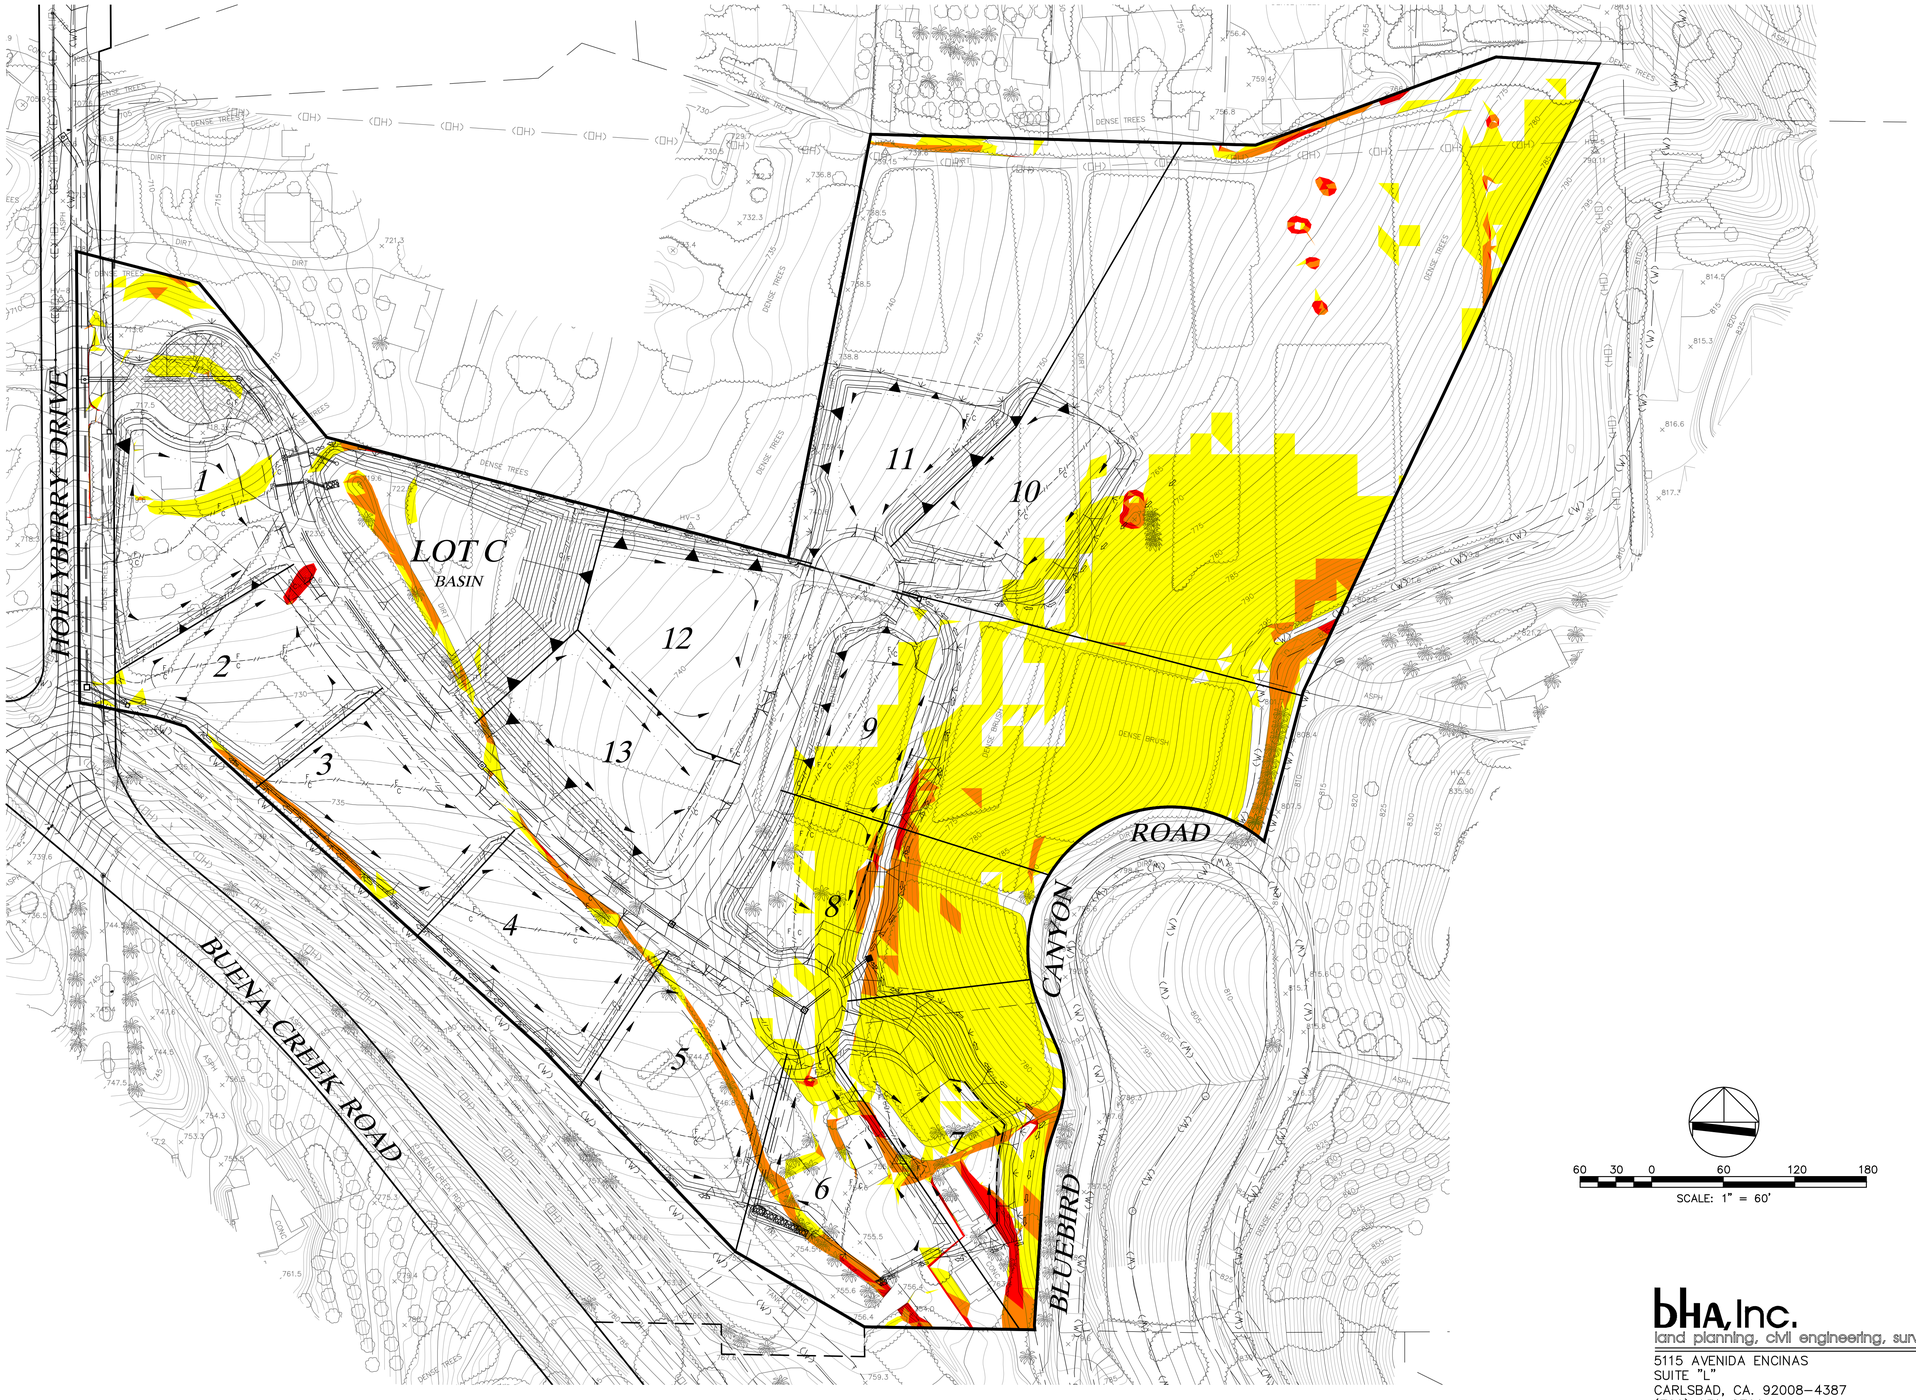

SLOPES TABLE				
NUMBER	MINIMUM SLOPE	MAXIMUM SLOPE	AREA (SF)	COLOR
1	0%	15%	476,275	
2	15%	25%	146,667	
3	25%	50%	21,127	
4	50%	500%	4,582	

RPO DENSITY CALCULATIONS

0–25% = 622,942 SF/43,560/1 DU/AC = 14.30 DU'S
25–50% = 21,127 SF/43,560/2 DU/AC = 0.24 DU'S
50%> = 6,113 SF/43,560/4 DU/AC = 0.03 DU'S
TOTAL = 14.57 DU'S

- NO RPO STEEP SLOPE LANDS EXIST.

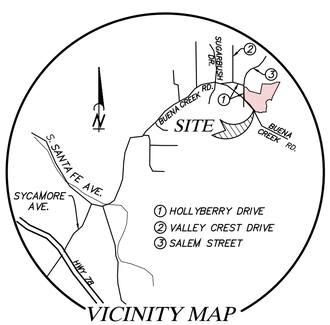

VICINITY MAP
NTS

60 30 0 60 120 180
SCALE: 1" = 60'

bHA, Inc.
land planning, civil engineering, surveying
5115 AVENIDA ENCINAS
SUITE "L"
CARLSBAD, CA. 92008–4387
(760) 931–8700